


# Mein Zuhause

Living Achstetten 47-49

Achstetten, Hauptstraße 47-49

Haus 3, Wohnung 14

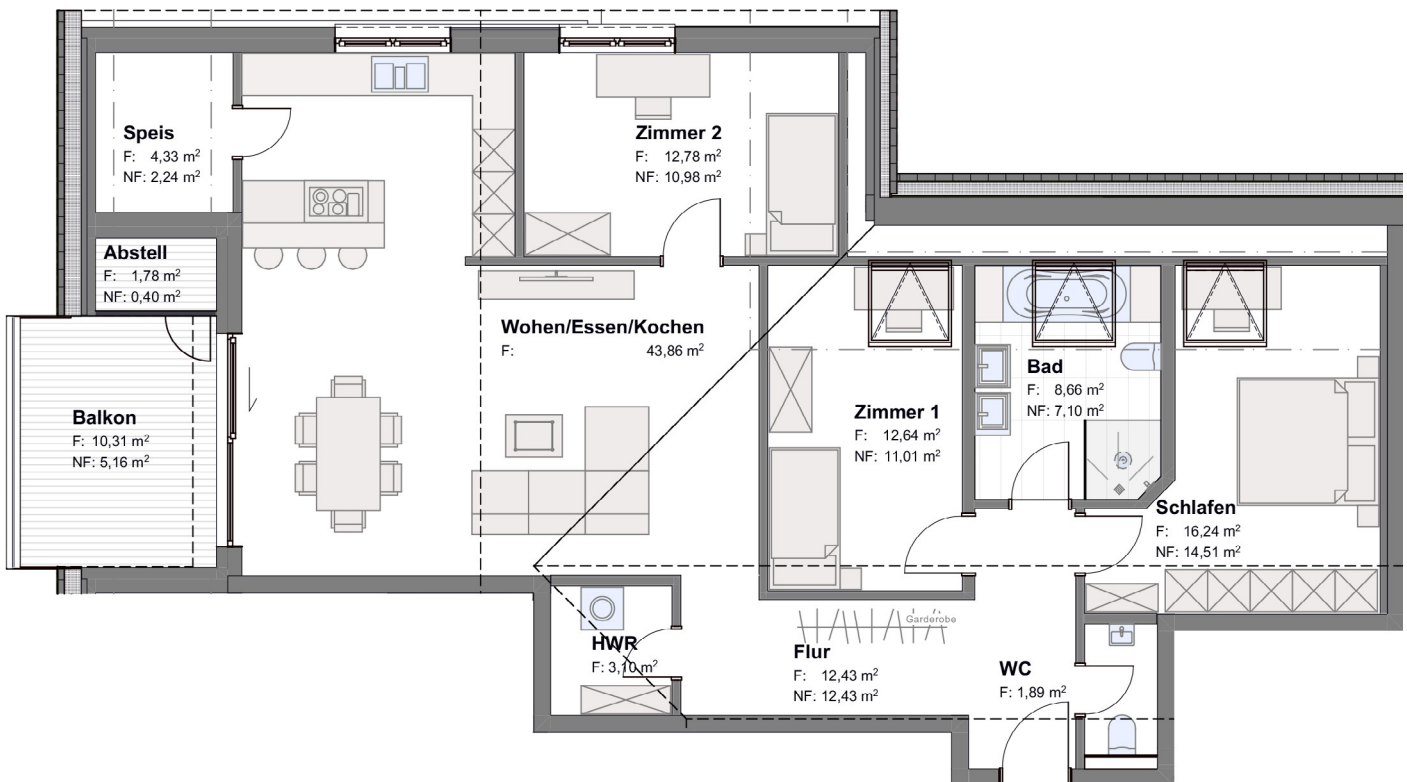

**DG, 4,5 Zimmer, Balkon, 113 m<sup>2</sup>**

Abstellraum (HWR)	0,40 m <sup>2</sup>	Speisekammer	2,24 m <sup>2</sup>
Bad	7,10 m <sup>2</sup>	WC	1,89 m <sup>2</sup>
Balkon	5,16 m <sup>2</sup>	Wohnen/Essen/Kochen	43,79 m <sup>2</sup>
Flur	12,43 m <sup>2</sup>	Zimmer 1	11,01 m <sup>2</sup>
HWR	3,10 m <sup>2</sup>	Zimmer 2	10,98 m <sup>2</sup>
Schlafen	14,51 m <sup>2</sup>		

Grundriss ohne Maßstab. Planungsänderungen vorbehalten.